

GUX AASIAAT



NAALAKKERSUISUT
GOVERNMENT OF GREENLAND



Opgave:

Udvidelse af GUX i Aasiaat

Beliggenhed:

Aasiaat

Omfang:

Nybygning 2.000m² +
renovering 3.000m²

Anlægsudgift:

84 mio.

År:

2014 - 2016

Bygherre:

Grønlands Selvstyre

Arkitekt:

tnt nuuk, totalrådgiver

Ingeniører:




Inuplan og Sarfaa

Hovedentreprenør:

KJ Greenland

Underentreprenører:

Arssarnerit og Brøndum

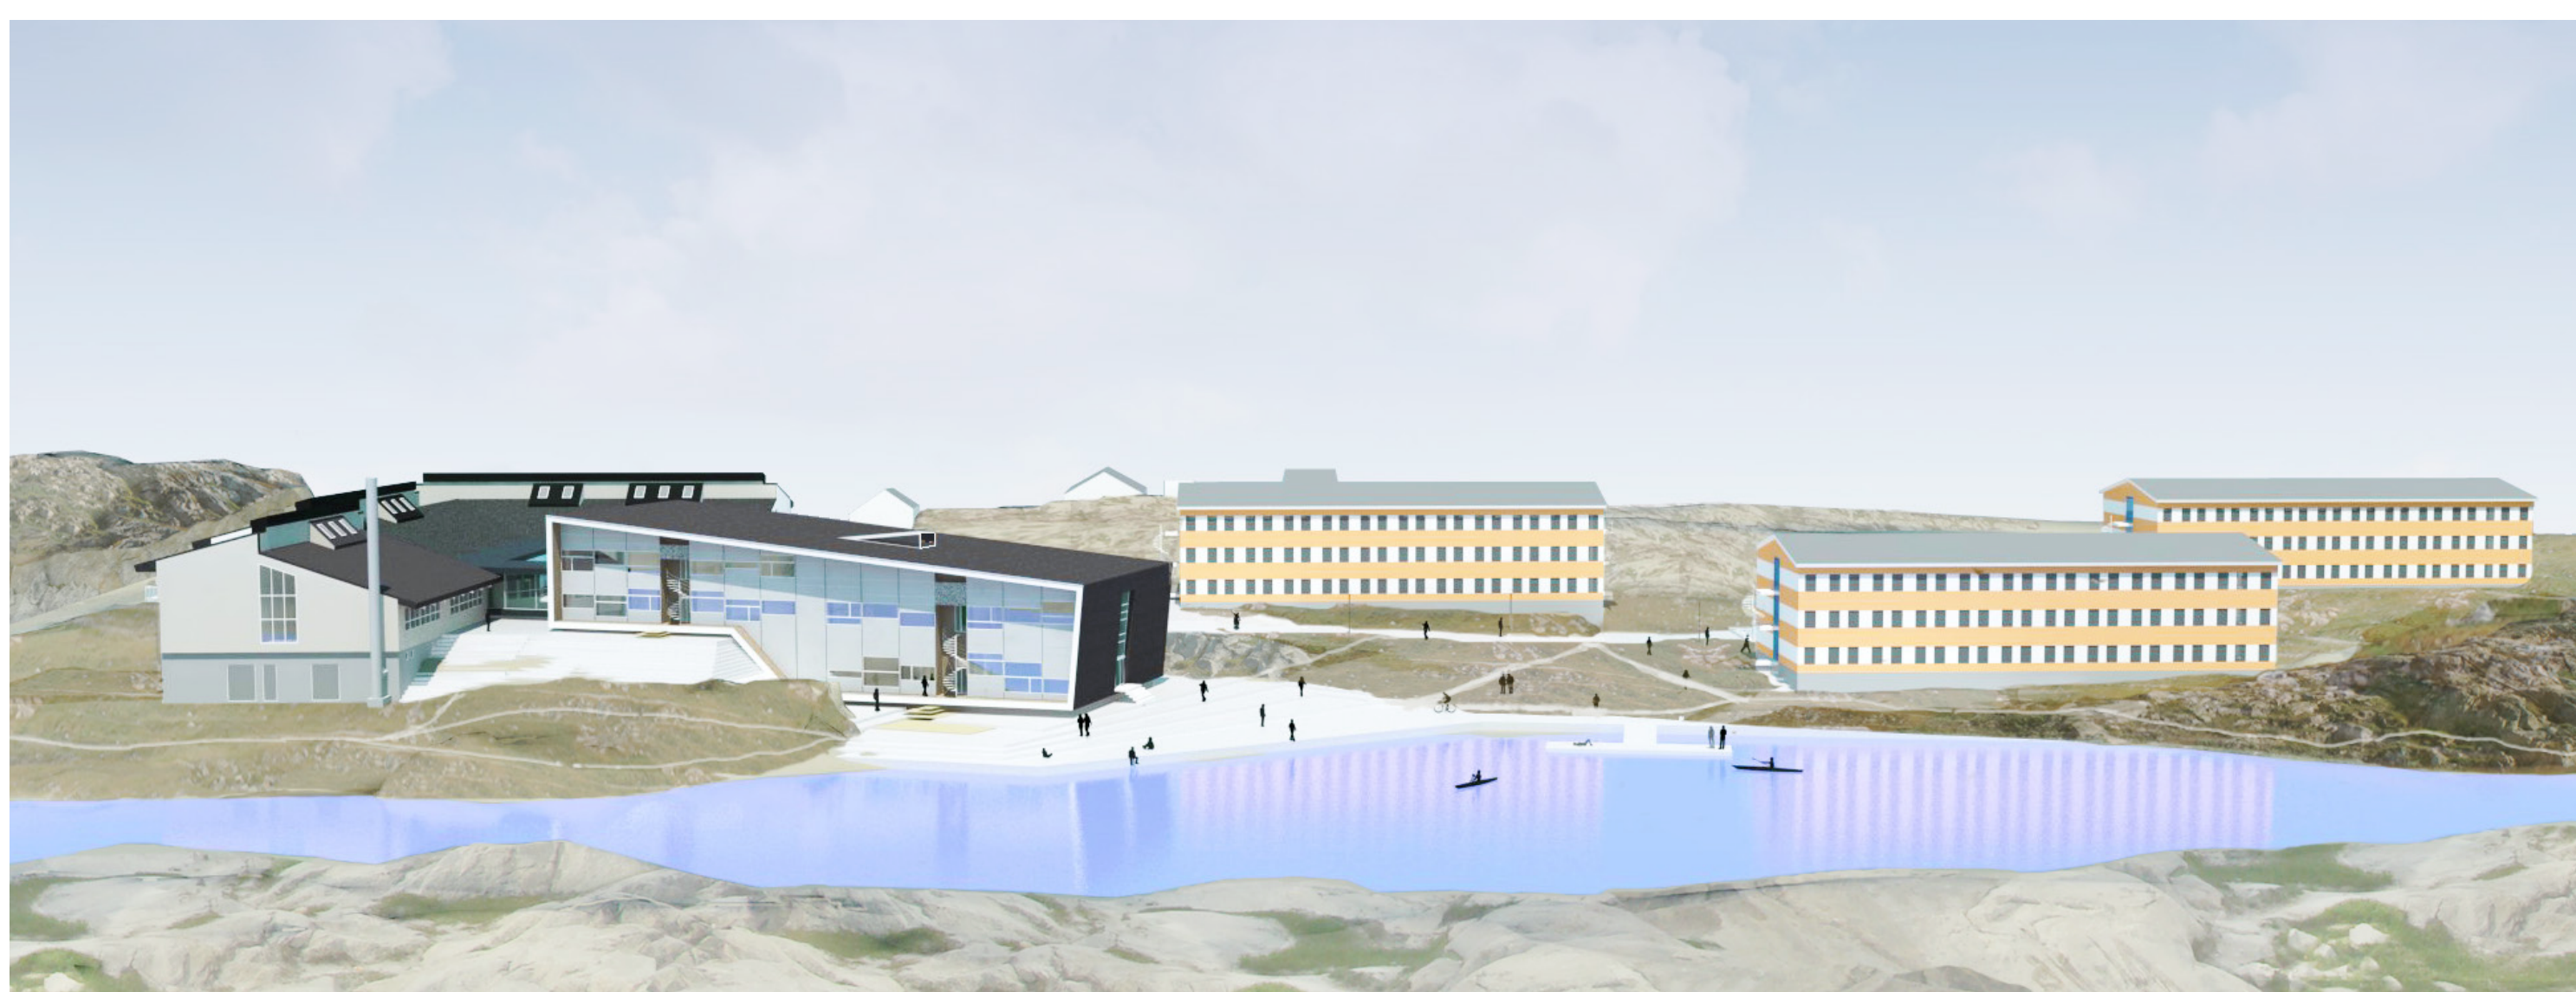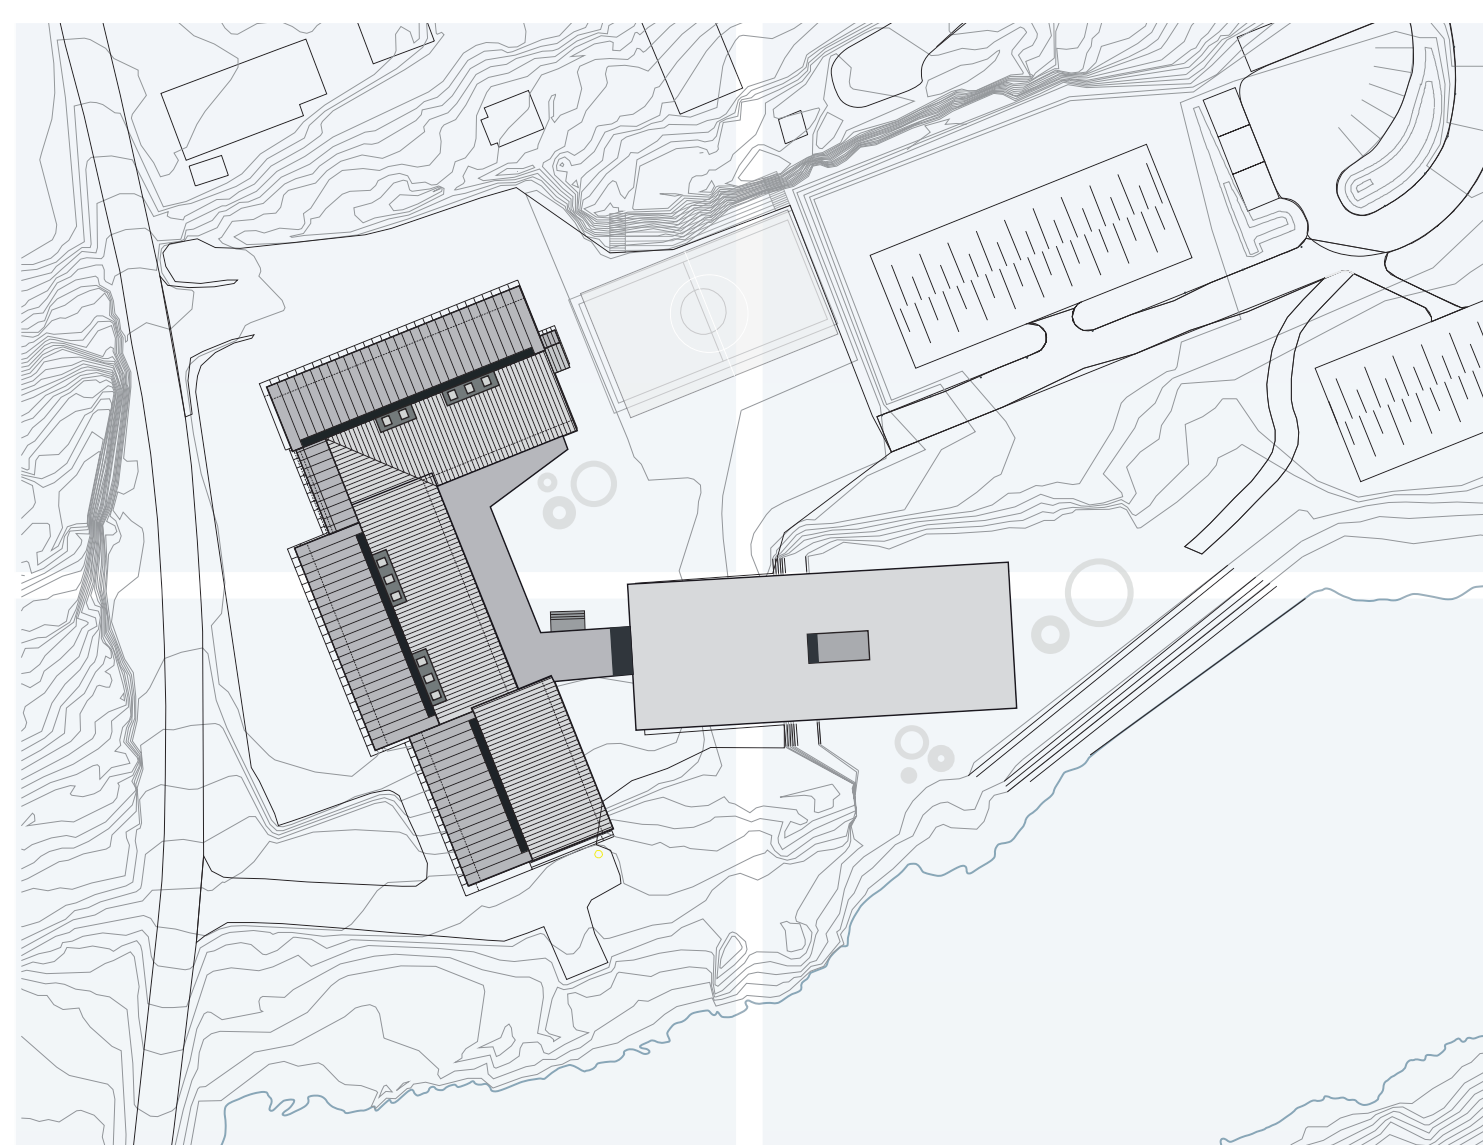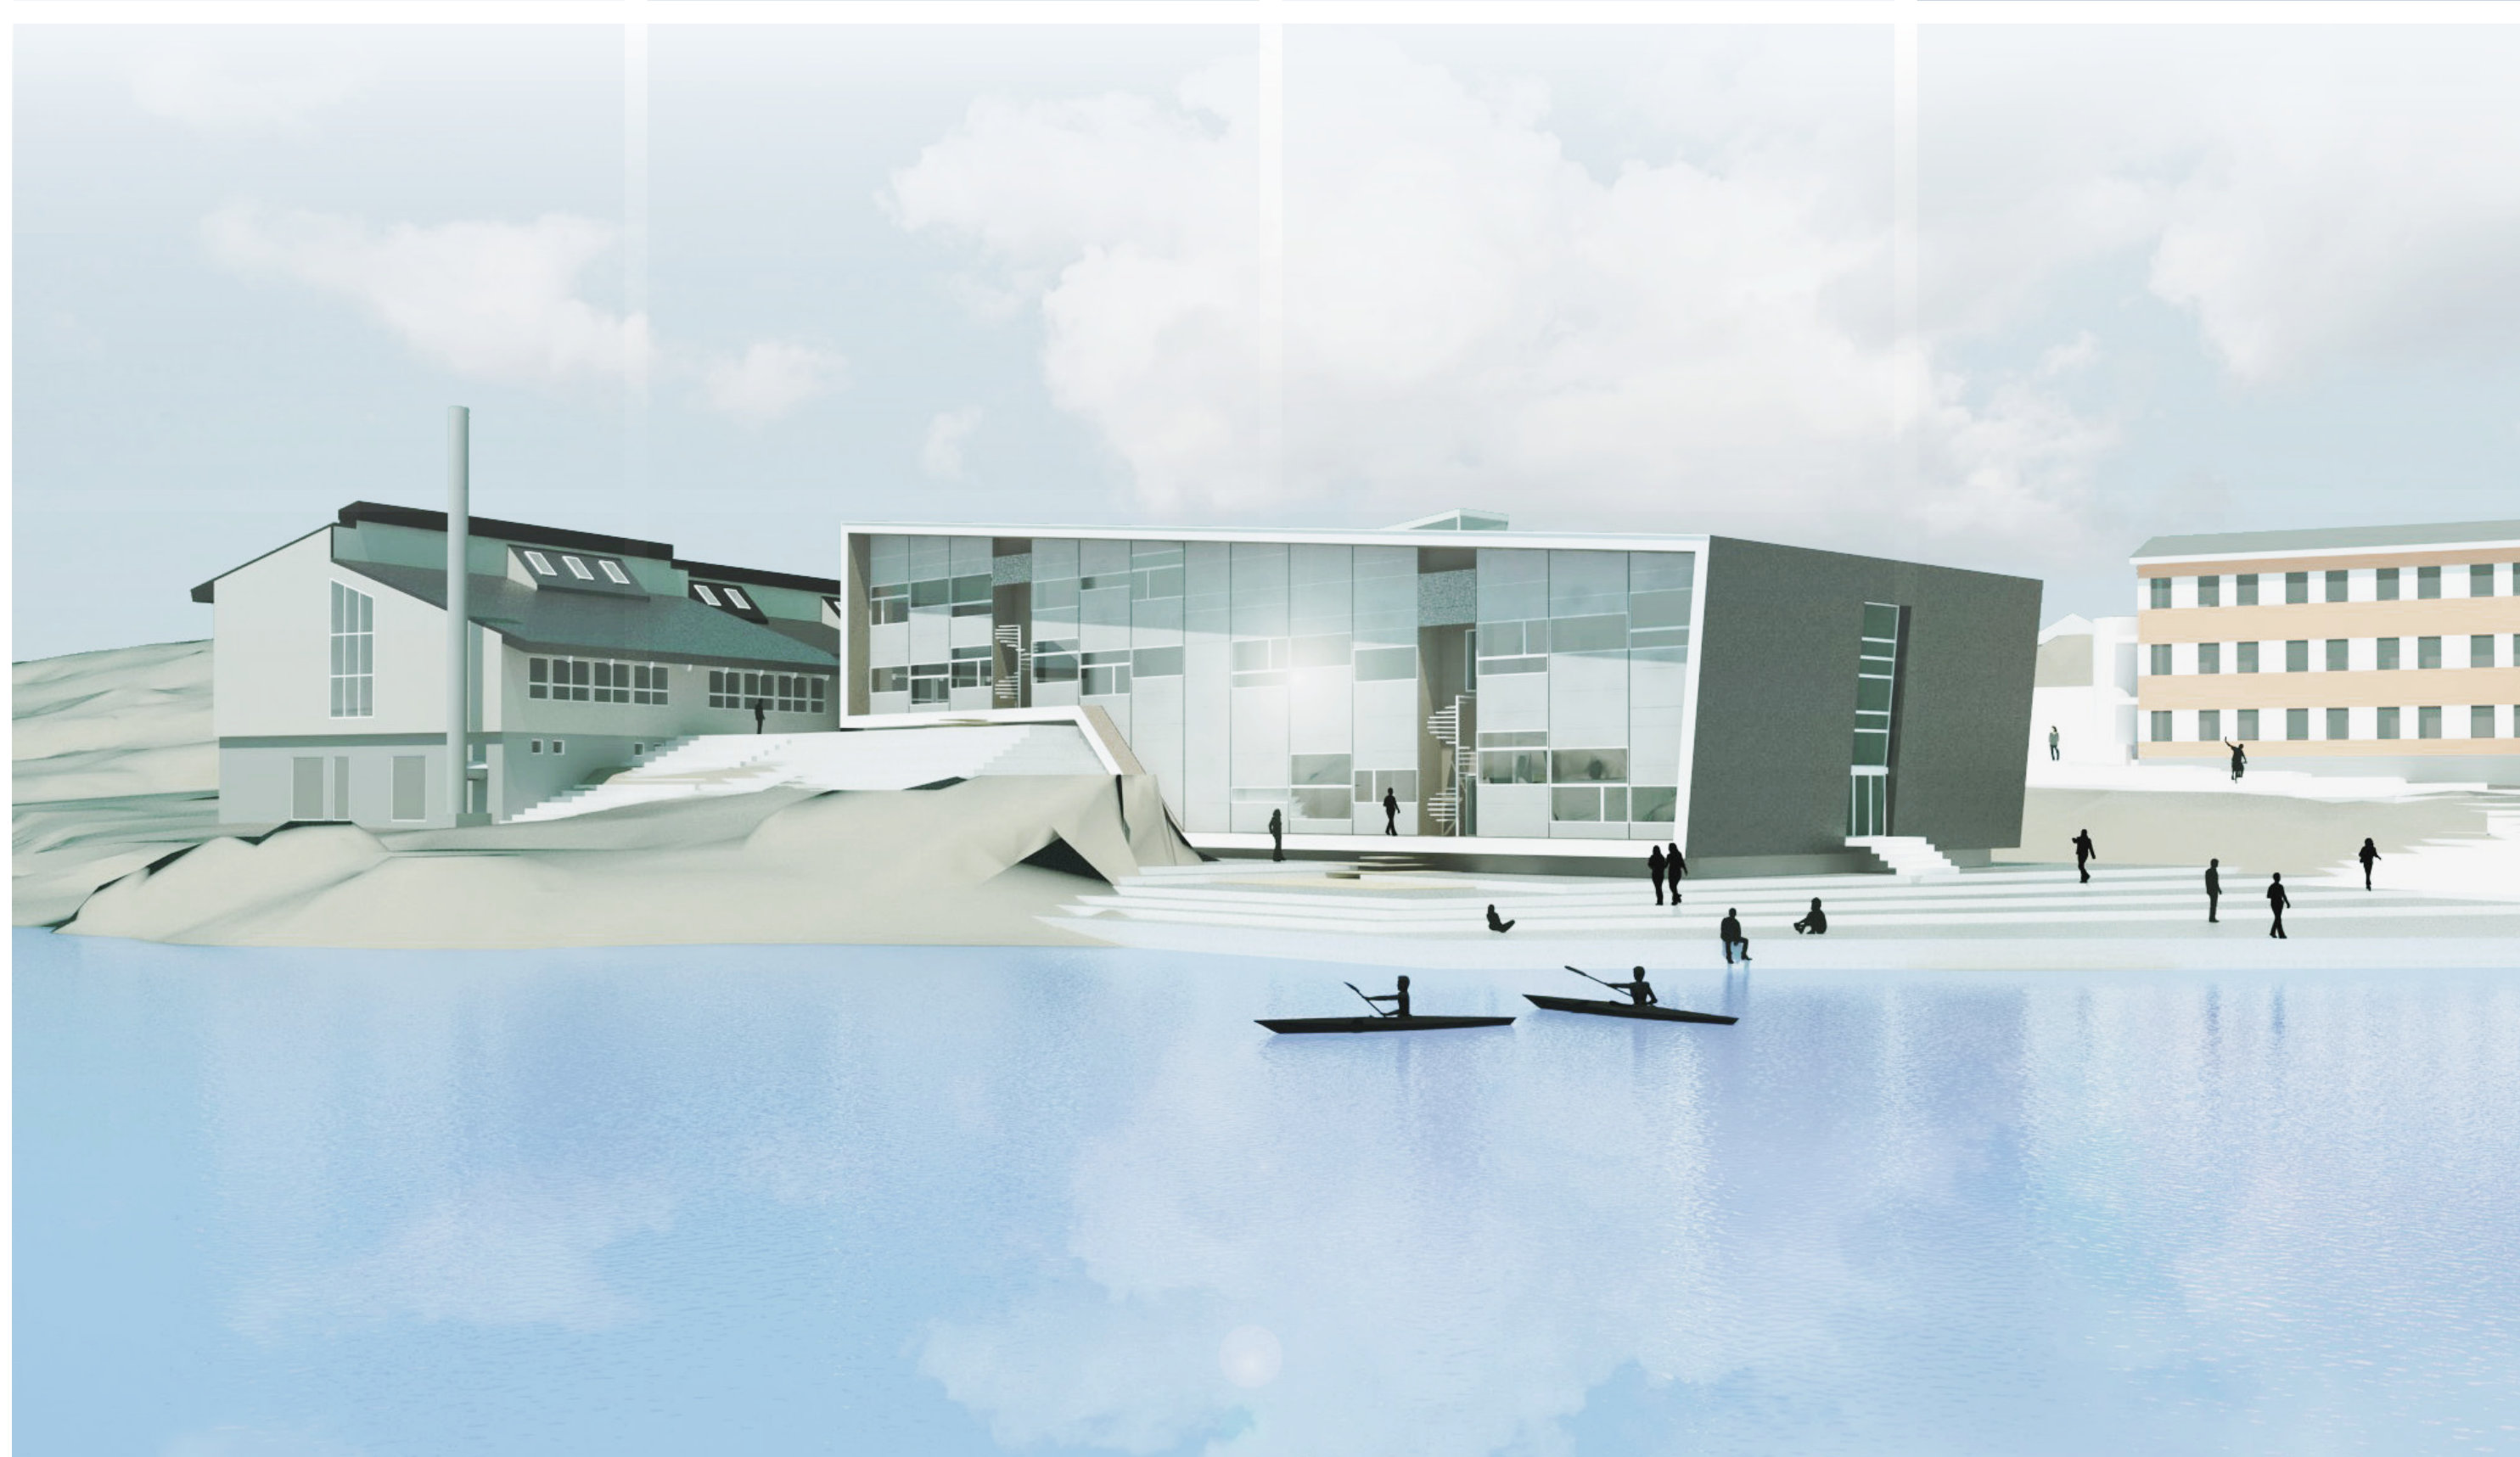

inuplan

SARFAA

tnt nuuk